

Plan Local d'Urbanisme

Commune de PELLEAUTIER

Hautes-Alpes

Modification n°1 du PLU

1. Rapport de présentation
2. Projet d'Aménagement et de Développement Durables
3. Orientations d'Aménagement et de Programmation
4. Règlement et documents graphiques
5. Annexes



PLU initial

Approuvé le : 21 Avril 2016

Modification simplifiée du : 21 Avril 2016


Révision allégée n°1 du : 29 Octobre 2020

Modification n°1

Approuvée par délibération du conseil
municipal du : 25 Mars 2025

Christian HUBAUD, Maire



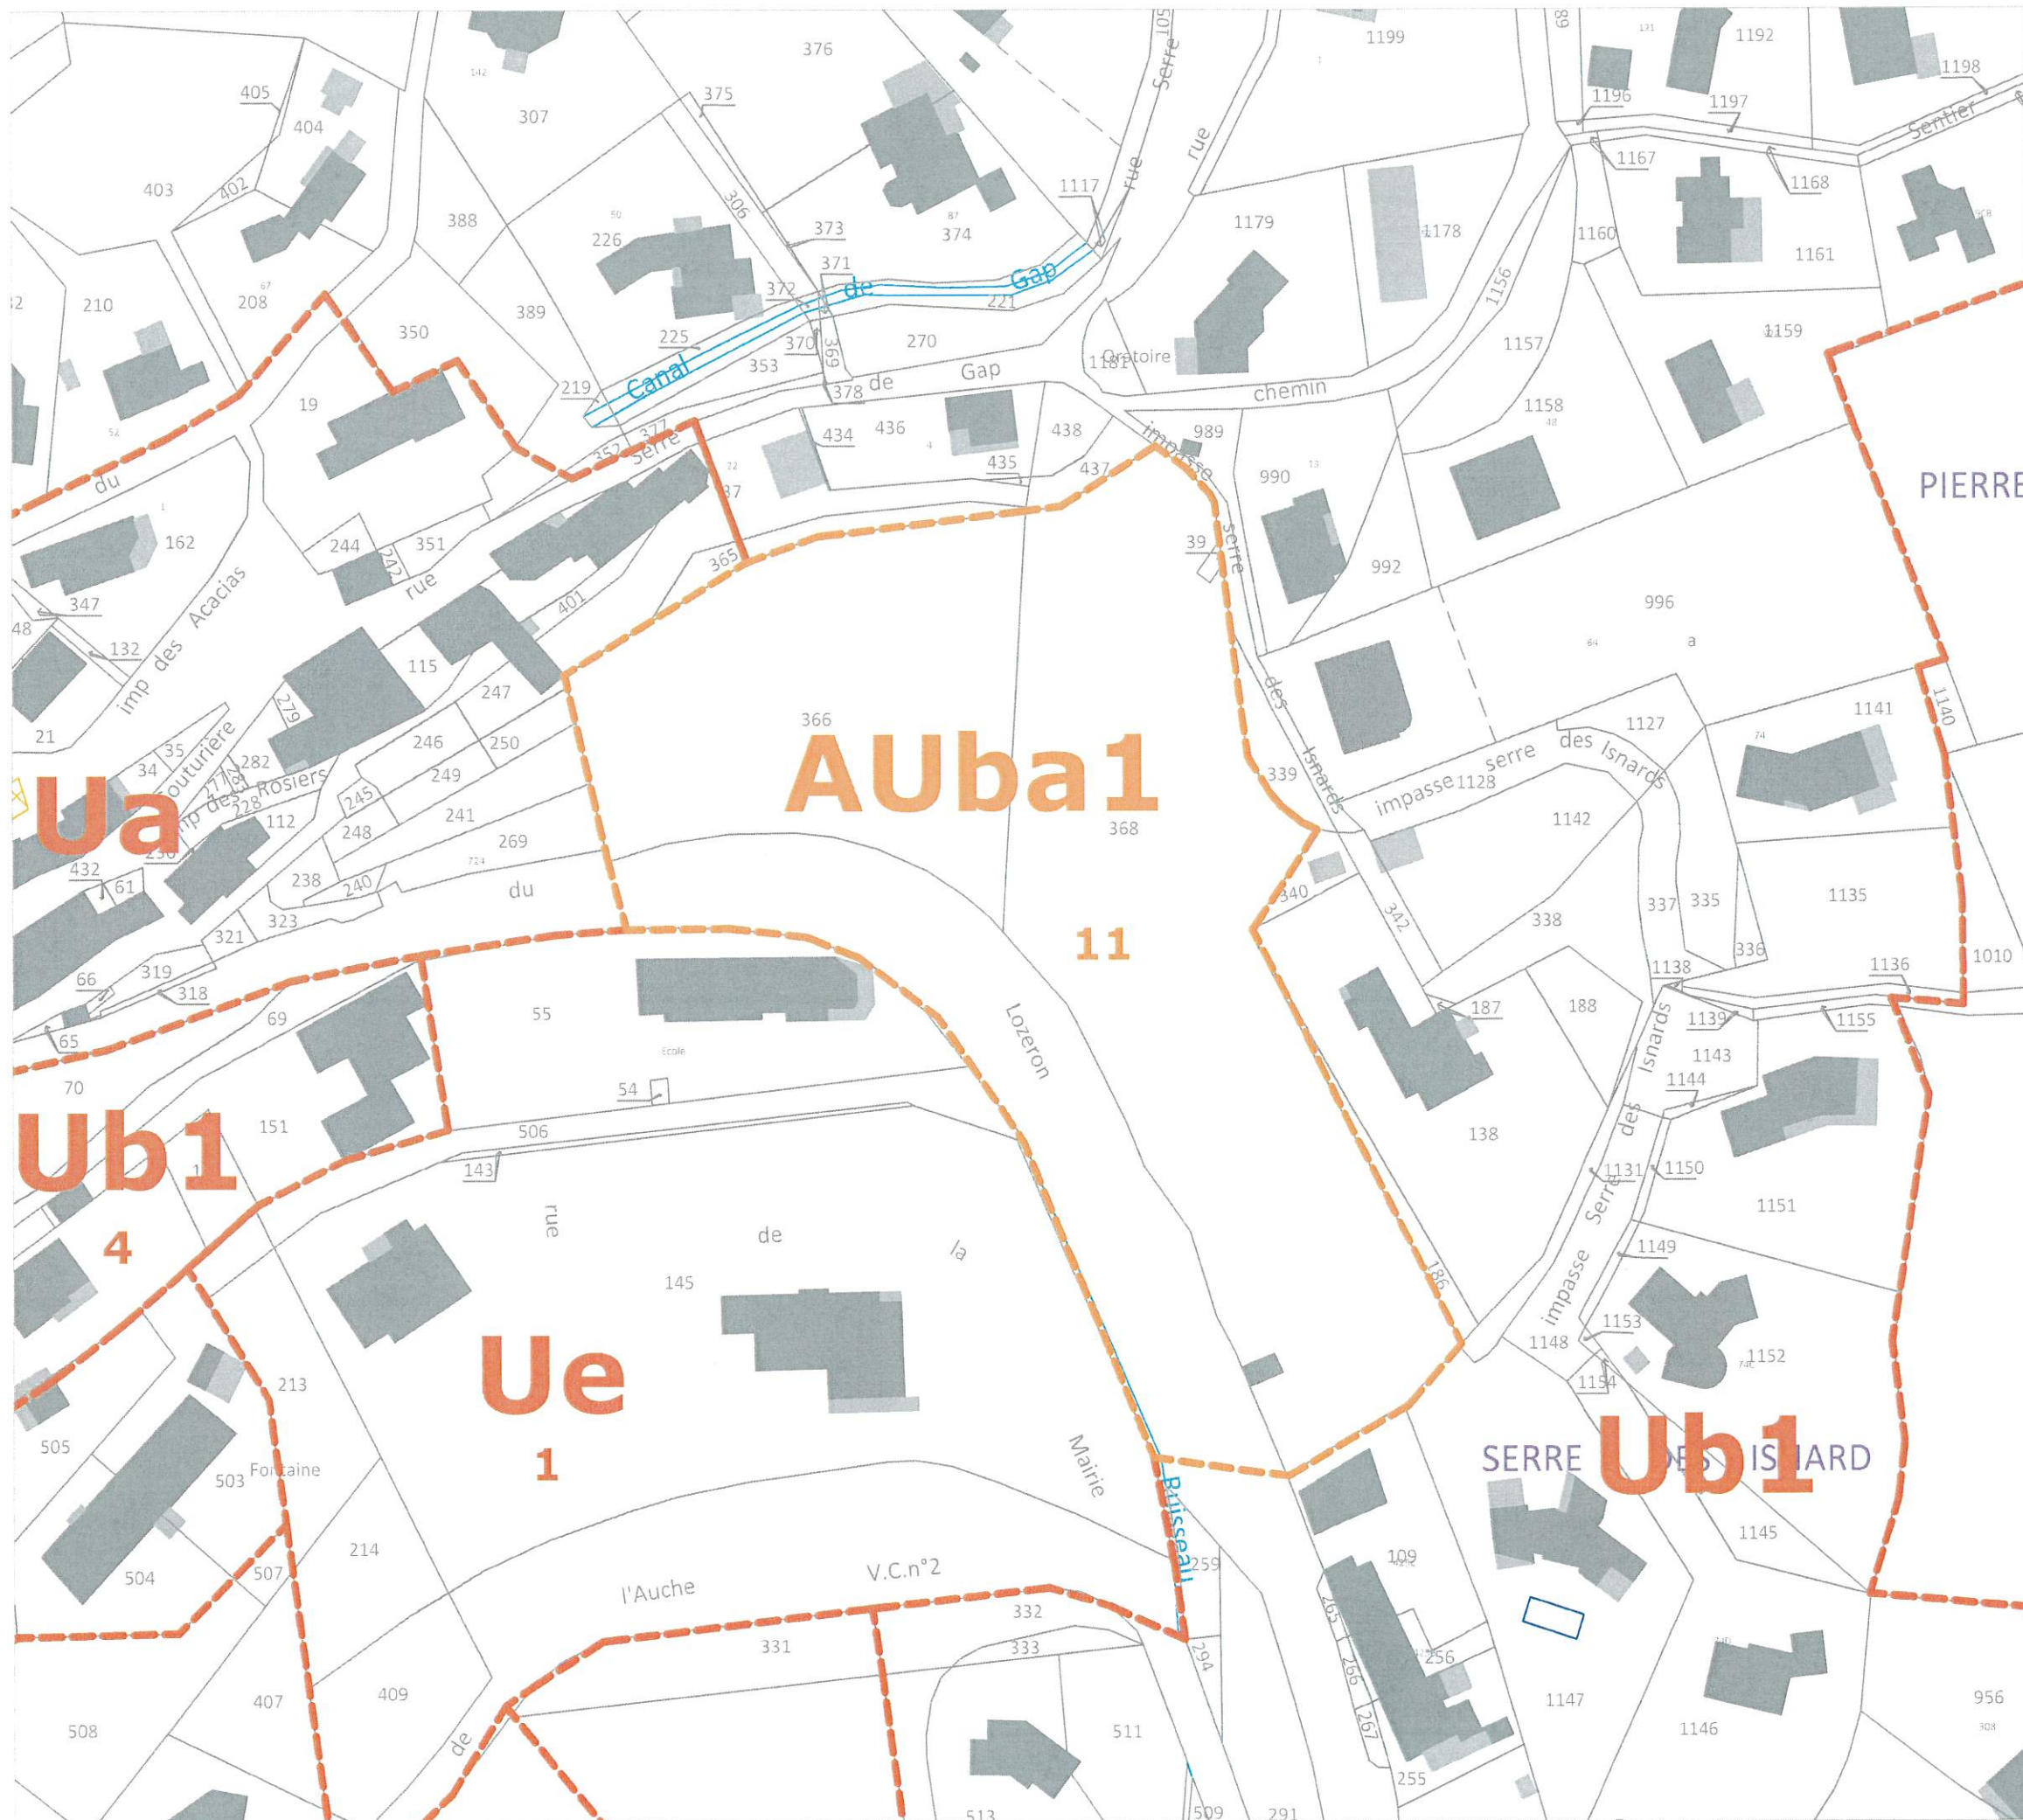


COMMUNE

PELLEAUTIER
Le Village

Modification n°1 du PLU

Plan de situation

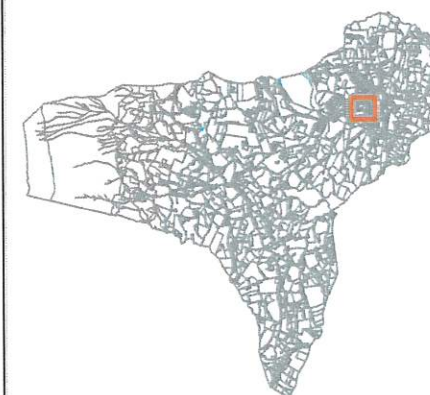

Echelle

1/1000

Date

25 Mars 2025

EURECAT



