PELLEAUTIER

Pré Long & Serre Lamourette Création de zone Ac

Révision allégée n°1

Plan de situation

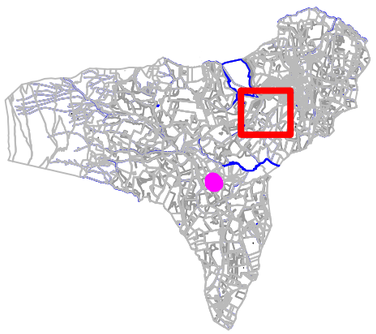

Echelle	
1/2500	NORTH
Date	
22 Aout 2019	

EURECAT

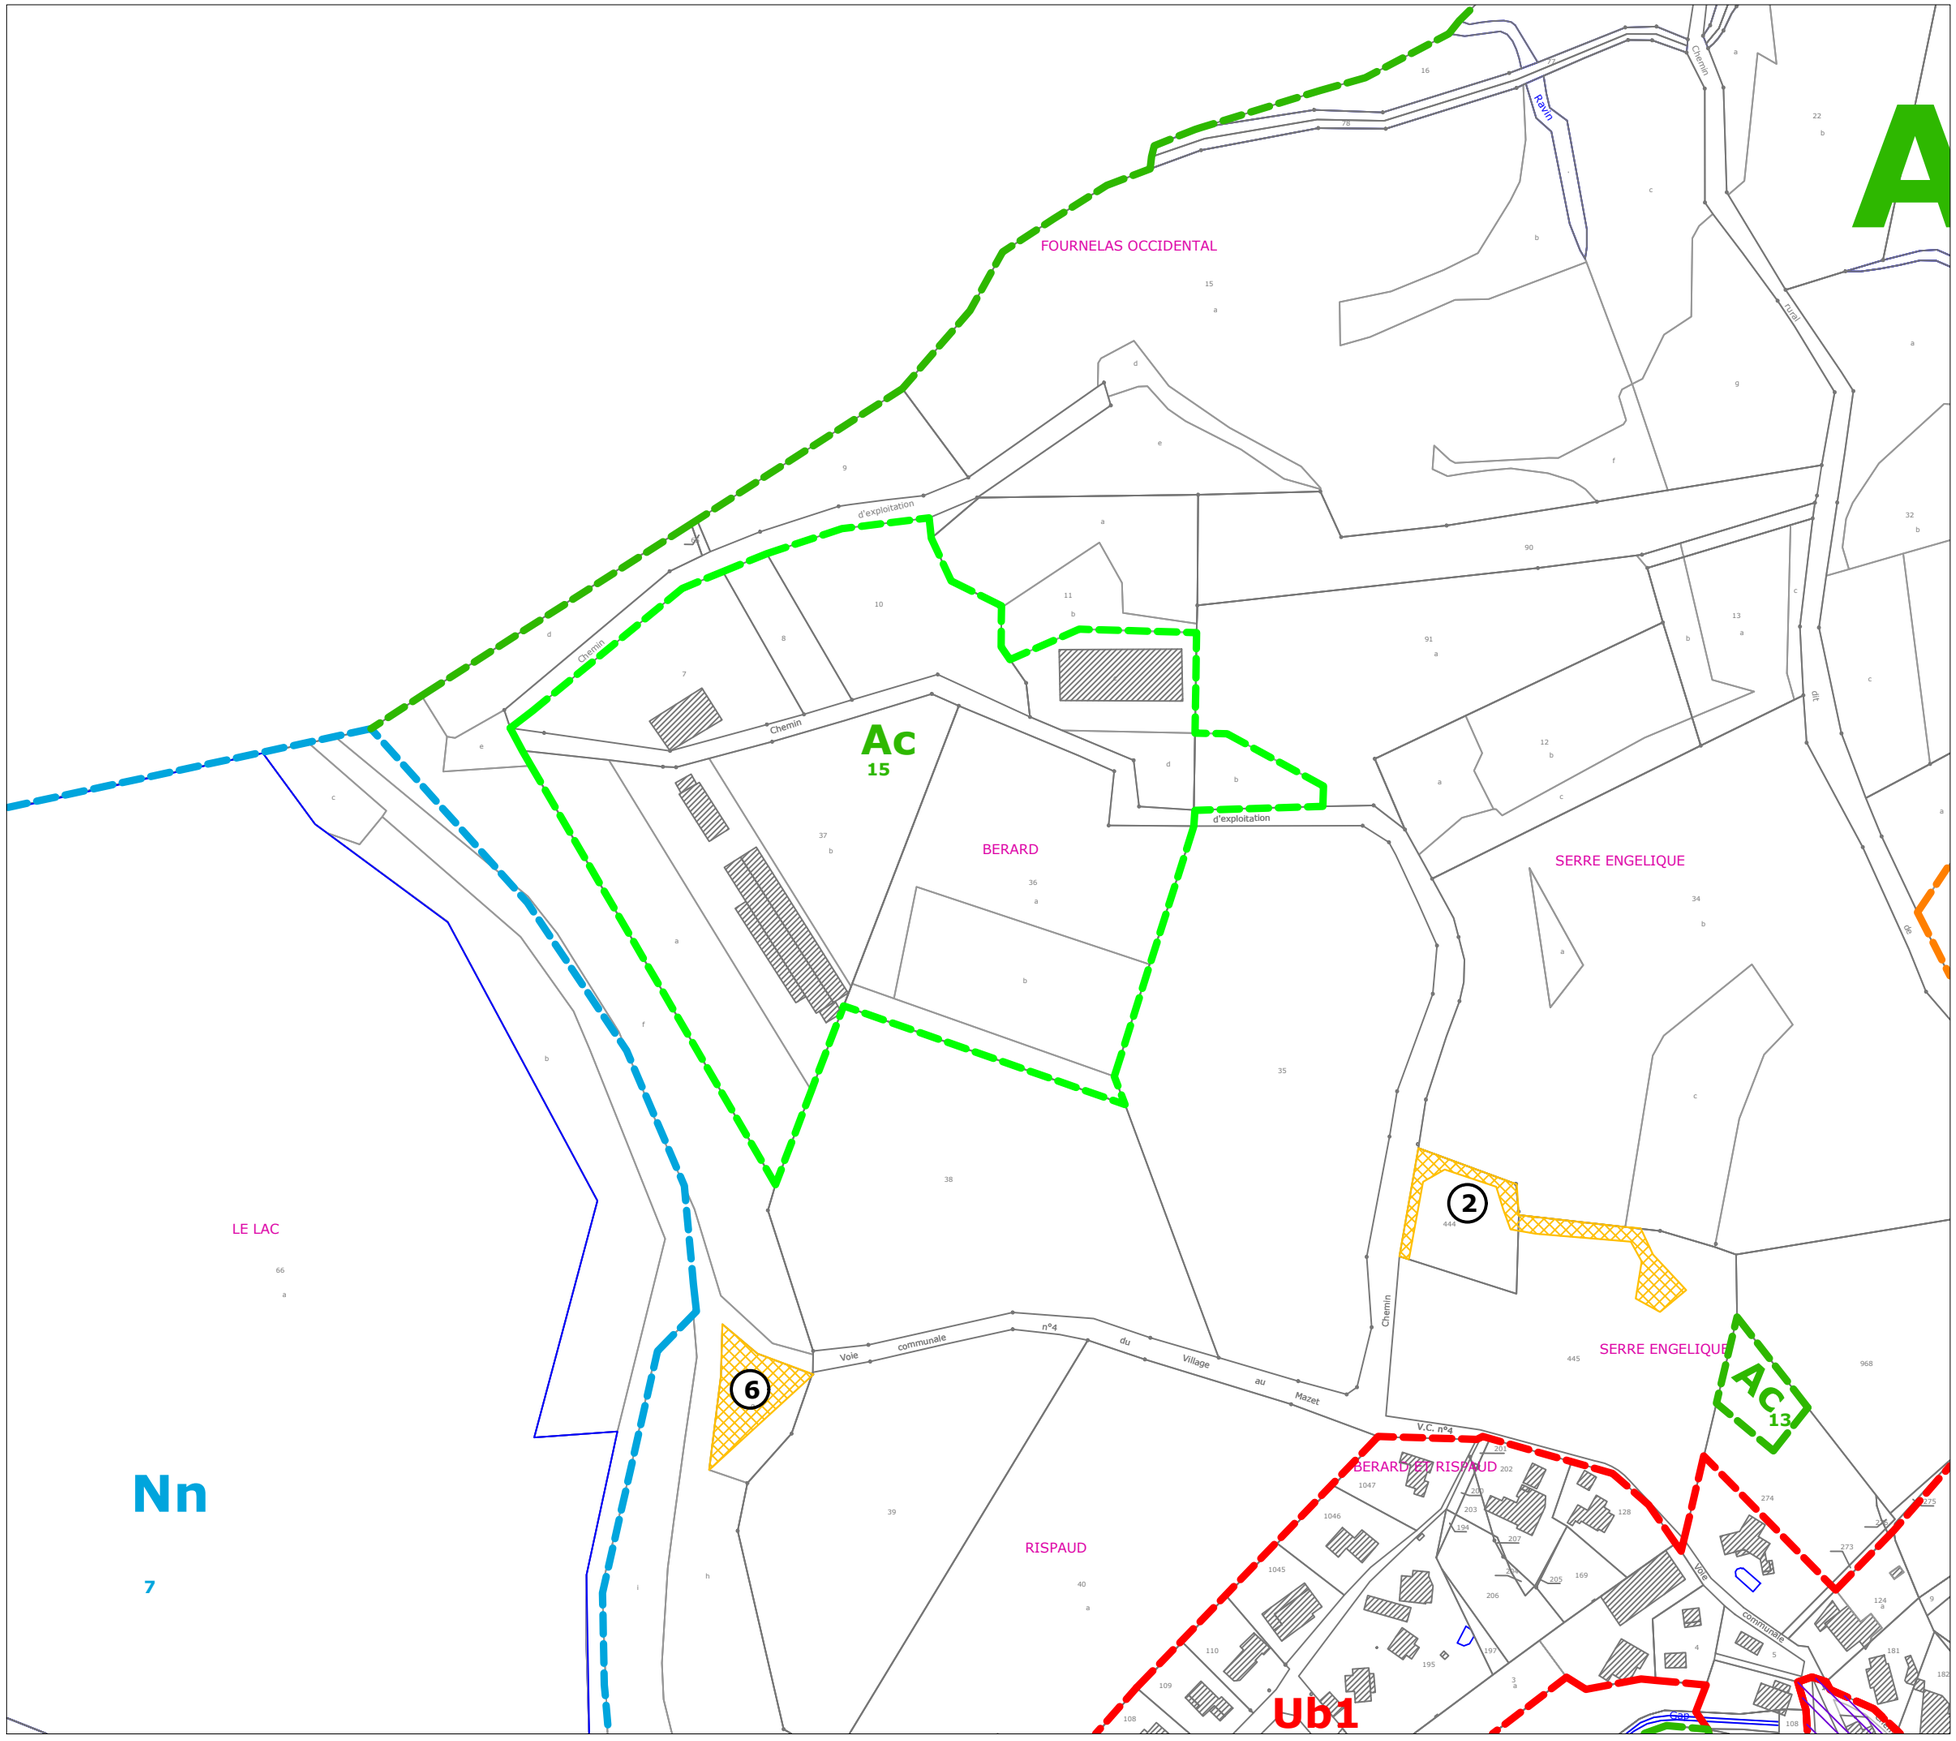

PELLEAUTIER

Bérard
Extension de zone Ac

Révision allégée n°1

Plan de situation

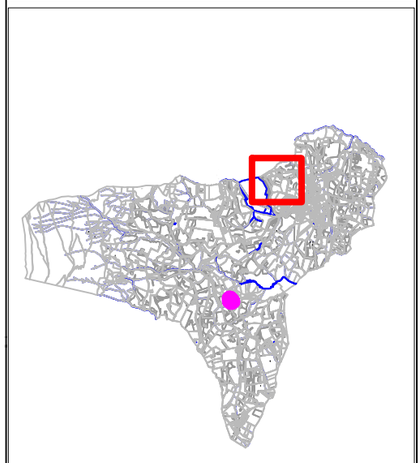

Echelle	
1/2500	NORTH
Date	
22 Aout 2019	

EURECAT

PELLEAUTIER

Les Faisses
Extension de zone Ac

Révision allégée n°1

Plan de situation

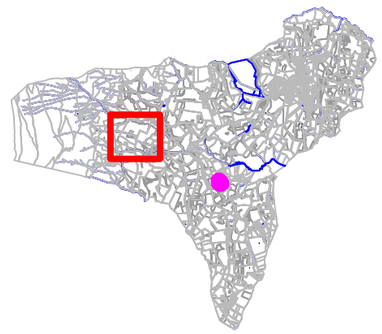

Echelle	
1/2500	NORTH
Date	
22 Aout 2019	

EURECAT

COL DU VILLARD

Nn
5

Ac
11

Aa

Ac
32

Ne
3

Np

L'OUBERIE-SUD

Nn
4

COL DE L'OUBERIE

Chemin

(R.N. n°85)

R.D. n°19

Route départementale n°

Canal

Torren

Chemin d'exploitation

PELLEAUTIER

L'Ouberie Sud
Création de zone Ac avec suppression de la zone Nh(32)

Révision allégée n°1

Plan de situation

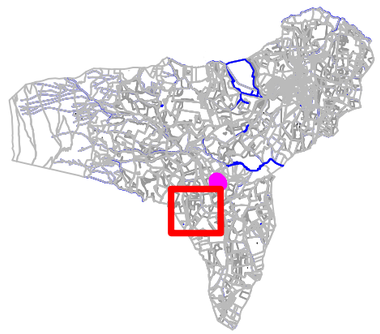

Echelle	
1/2500	NORTH
Date	
22 Aout 2019	

EURECAT